



« A1 » PALAIS ROYAL IMMOBILIER

38, rue de Richelieu

75001 PARIS

Tél. 01.42.615.615 - Fax. 01 42.614.614

www.palaisroyalimmobilier.com

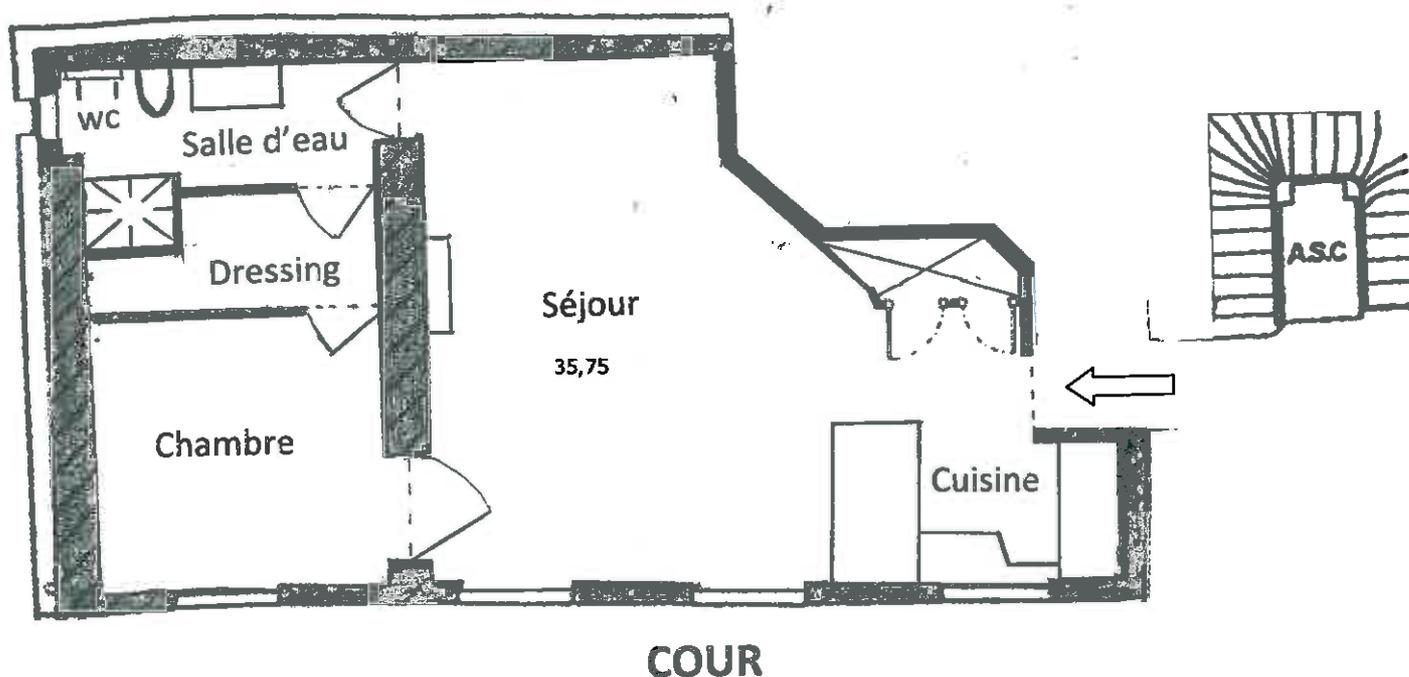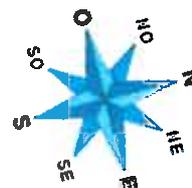

COUR

Parties de l'immeuble bâtis visitées	Superficie privative au sens Carrez	Surface au sol	Motif de non prise en compt
Pièce principale Cuisine ouverte	35,75	35,75	Dont Placard 1,60 m ²
Chambre	10,30	10,65	Embrasure de portes / fenêtre:
Dressing	4,13	4,13	
Salle d'eau WC	5,06	5,41	Embrasure de portes / fenêtre:

Superficie privative en m² du lot :

Surface loi Carrez totale : 55,24 m² (cinquante-cinq mètres carrés vingt-quatre)
Surface au sol totale : 55,94 m² (cinquante-cinq mètres carrés quatre-vingt-quatorze)

Document non contractuel