

« A1 » PALAIS ROYAL IMMOBILIER



38, rue de Richelieu

75001 PARIS

Tél. 01.42.615.615 - Fax. 01 42.614.614

www.palaisroyalimmobilier.com

RUE

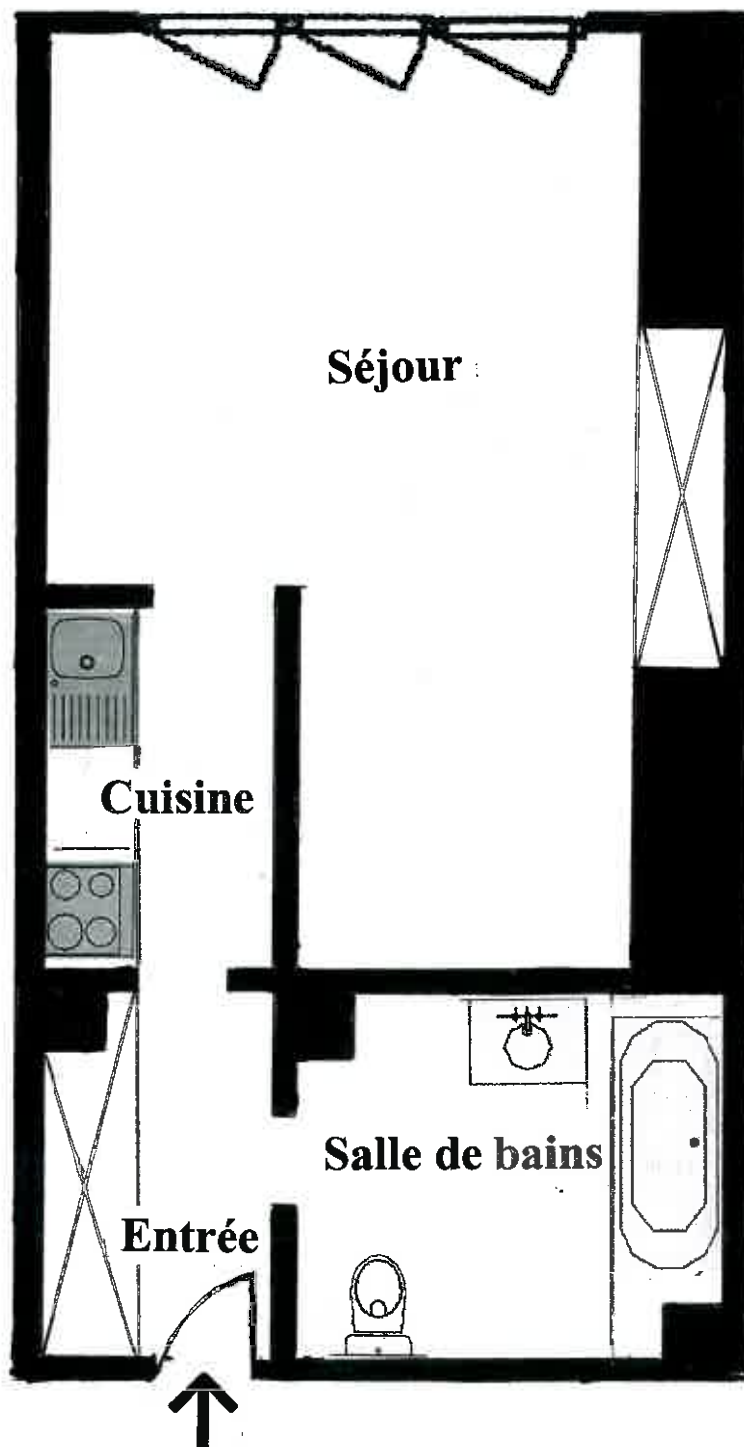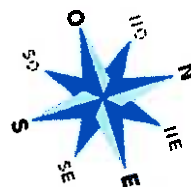

Désignation	Superficie Carrez
Entrée	2,22 m ²
Séjour	21,95 m ²
Salle de bains	3,98 m ²
Cuisine	2,45 m ²
Total	30,60 m²

Document non contractuel