

« A1 » PALAIS ROYAL IMMOBILIER

38, rue de Richelieu

75001 PARIS

Tél. 01.42.615.615 - Fax. 01 42.614.614


www.palaisroyalimmobilier.com

Cinquième étage	Superficie
Entrée / Dégagement	43.030
Séjour / Placards	
Cuisine	11.774
Salle de Bains/Douche/Pl	6.193
Toilettes	1.307
Total	62.30 m²

Superficies résiduelles	
Surface au sol	86.688 m²
Surface Emprise d'escalier	3.349 m²
Embrasure de porte	0.153 m²
Hauteur inférieure à 1.80 m	20.886 m²

Sixième étage	Superficie
Bureau	6.749
Total	6.75 m²

Superficies résiduelles	
Surface au sol	33.584 m²
Surface terrasse	9.665 m²
Surface Trémie d'escalier	1.541 m²
Chambre 1 inférieure 1 m 80	15.651 m²
Chambre 2 inférieure 1 m 80	11.184 m²

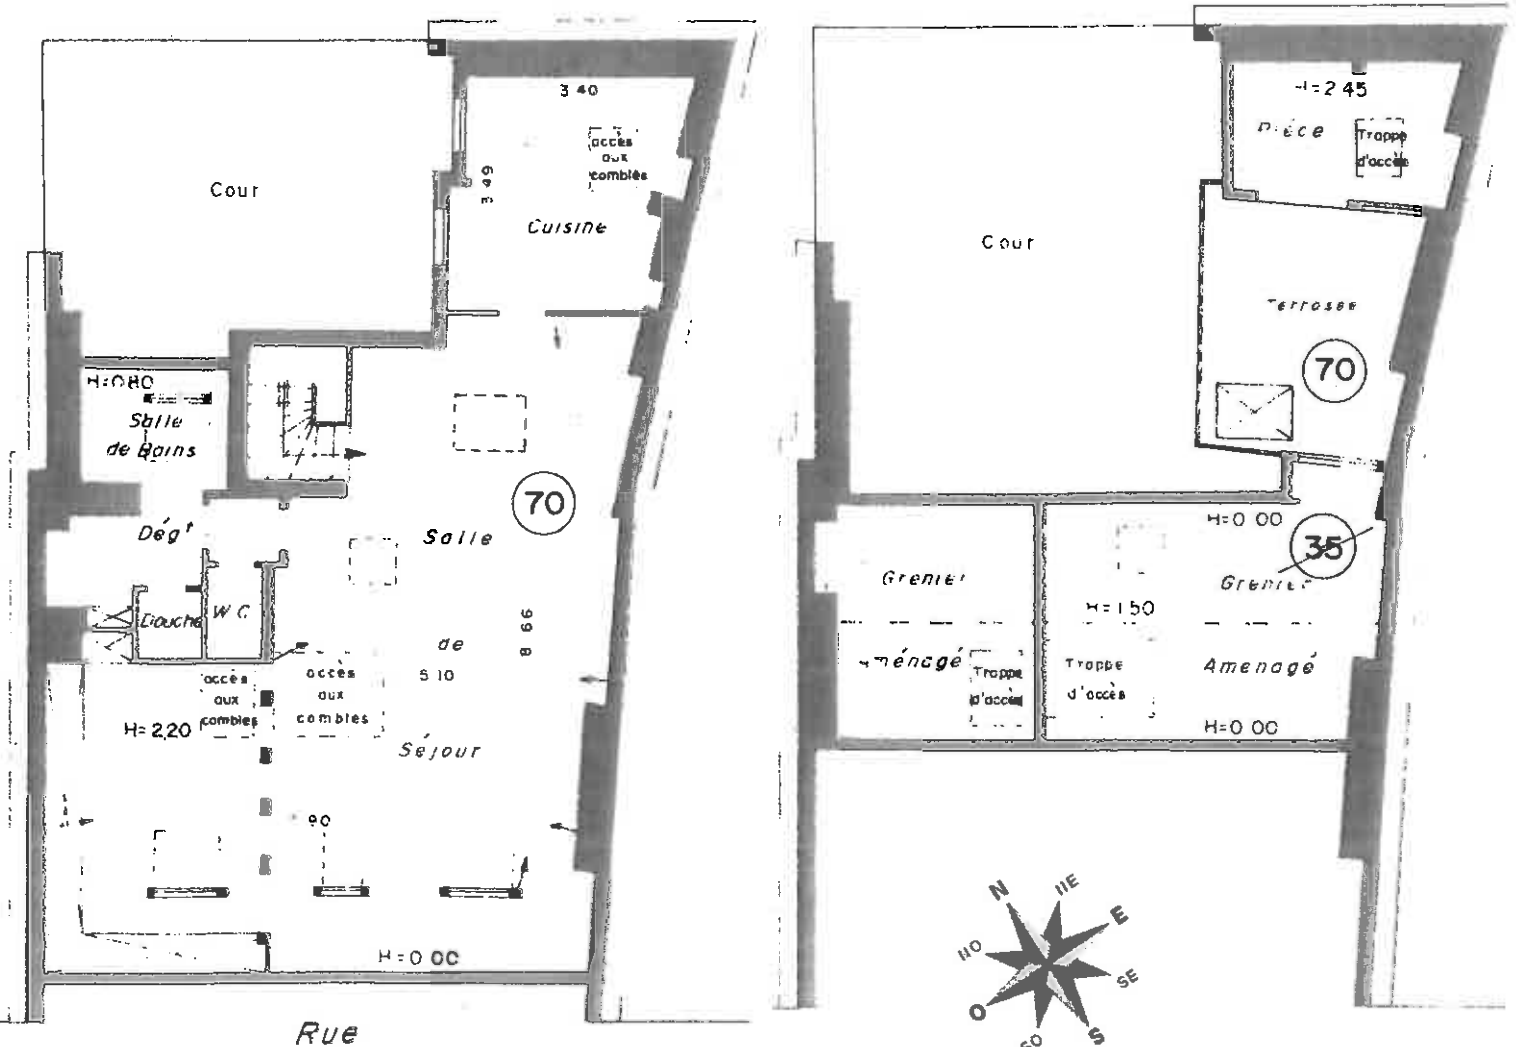

Document non contractuel

CATHERINE DUPEYRAT - Carte Professionnelle N° T9219 - S.A.R.L. au capital de 7.622,45 Euros.
RCS PARIS B 424 976 777 - Syndicat : UNIS 60 rue Saint-Lazare 75009 PARIS - Garant : AGF 87, rue de Richelieu 75002 PARIS