


# « A1 » PALAIS ROYAL IMMOBILIER

38, rue de Richelieu

75001 PARIS

Tél. 01.42.615.615 - Fax. 01 42.614.614

[www.palaisroyalimmobilier.com](http://www.palaisroyalimmobilier.com)

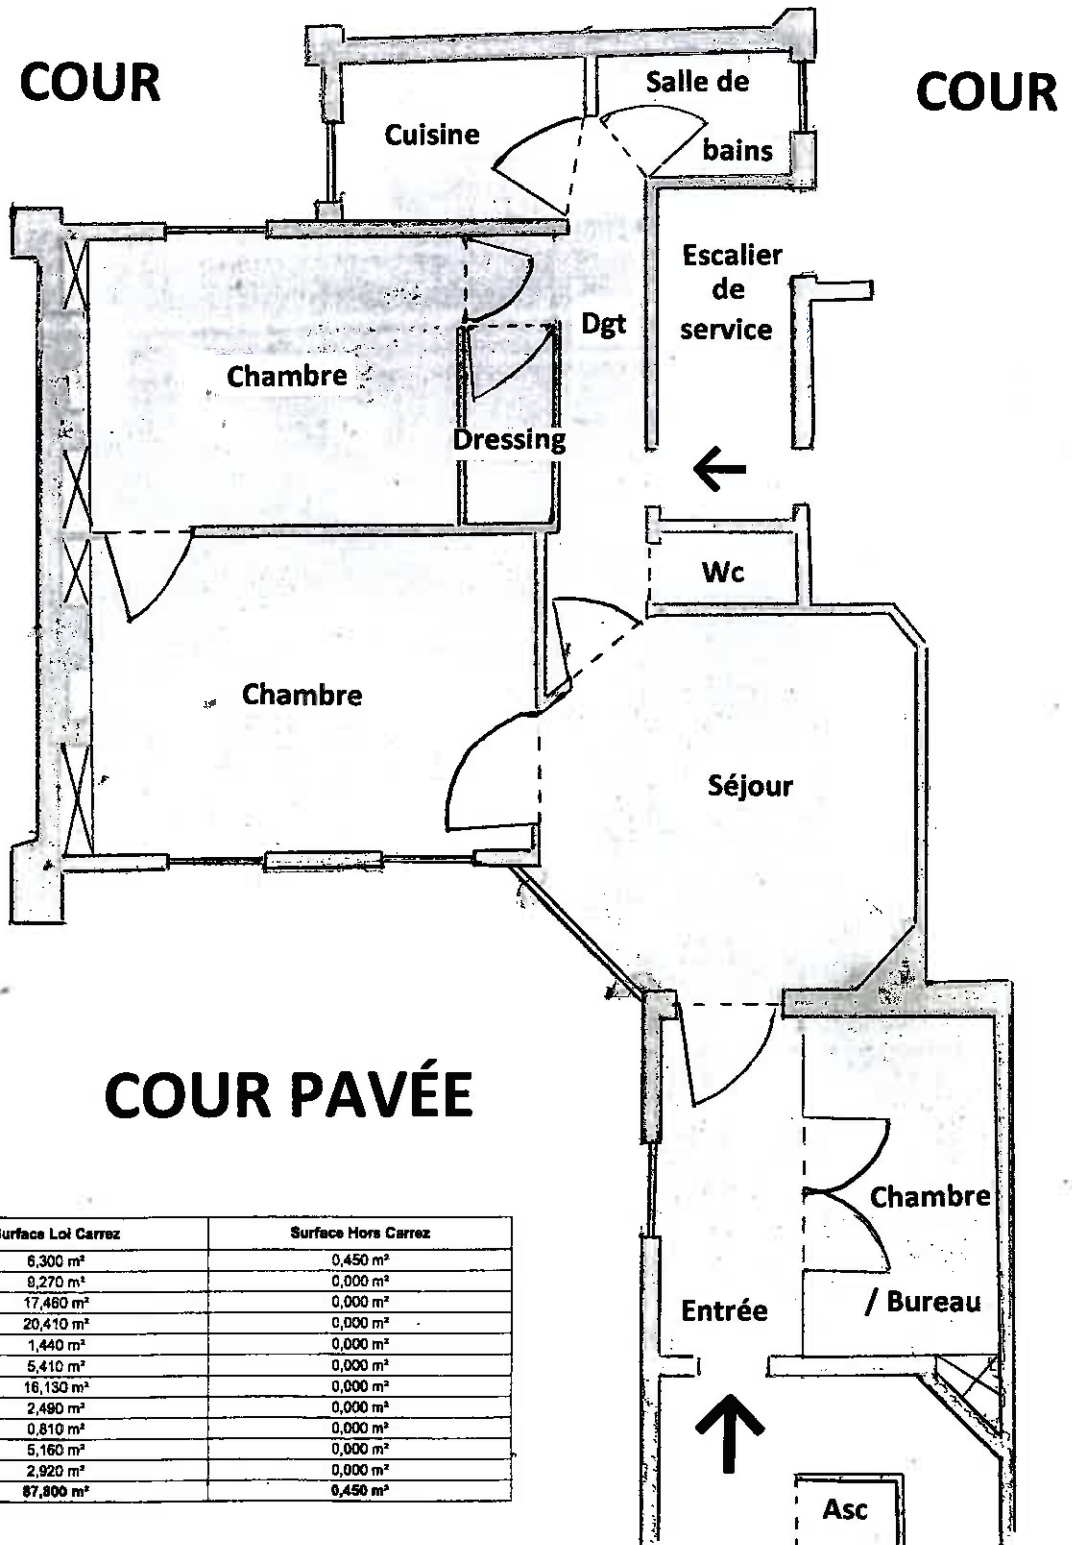

## DETAIL DES SURFACES

| Pièce ou Local | Etage | Surface Loi Carrez | Surface Hors Carrez |
|----------------|-------|--------------------|---------------------|
| Entrée         | 1er   | 6,300 m²           | 0,450 m²            |
| Chambre        | 1er   | 9,270 m²           | 0,000 m²            |
| Séjour         | 1er   | 17,460 m²          | 0,000 m²            |
| Chambre n°2    | 1er   | 20,410 m²          | 0,000 m²            |
| W.C.           | 1er   | 1,440 m²           | 0,000 m²            |
| Couloir        | 1er   | 5,410 m²           | 0,000 m²            |
| Chambre n°3    | 1er   | 16,130 m²          | 0,000 m²            |
| Dressing       | 1er   | 2,490 m²           | 0,000 m²            |
| Dégagement     | 1er   | 0,810 m²           | 0,000 m²            |
| Cuisine        | 1er   | 5,160 m²           | 0,000 m²            |
| Salle de bain  | 1er   | 2,920 m²           | 0,000 m²            |
| <b>Total</b>   |       | <b>87,800 m²</b>   | <b>0,450 m²</b>     |

Document non contractuel

CATHERINE DUPEYRAT - Carte Professionnelle N° T9219 - S.A.R.L. au capital de 7.622,45 Euros.

RCS PARIS B 424 976 777 - Syndicat : UNIS 60 rue Saint-Lazare 75009 PARIS - Garant : AGF 87, rue de Richelieu 75002 PARIS